


PROTECCIÓN CIVIL
RUTAS DE EVACUACIÓN, EXTINTORES Y PUNTOS DE REUNIÓN

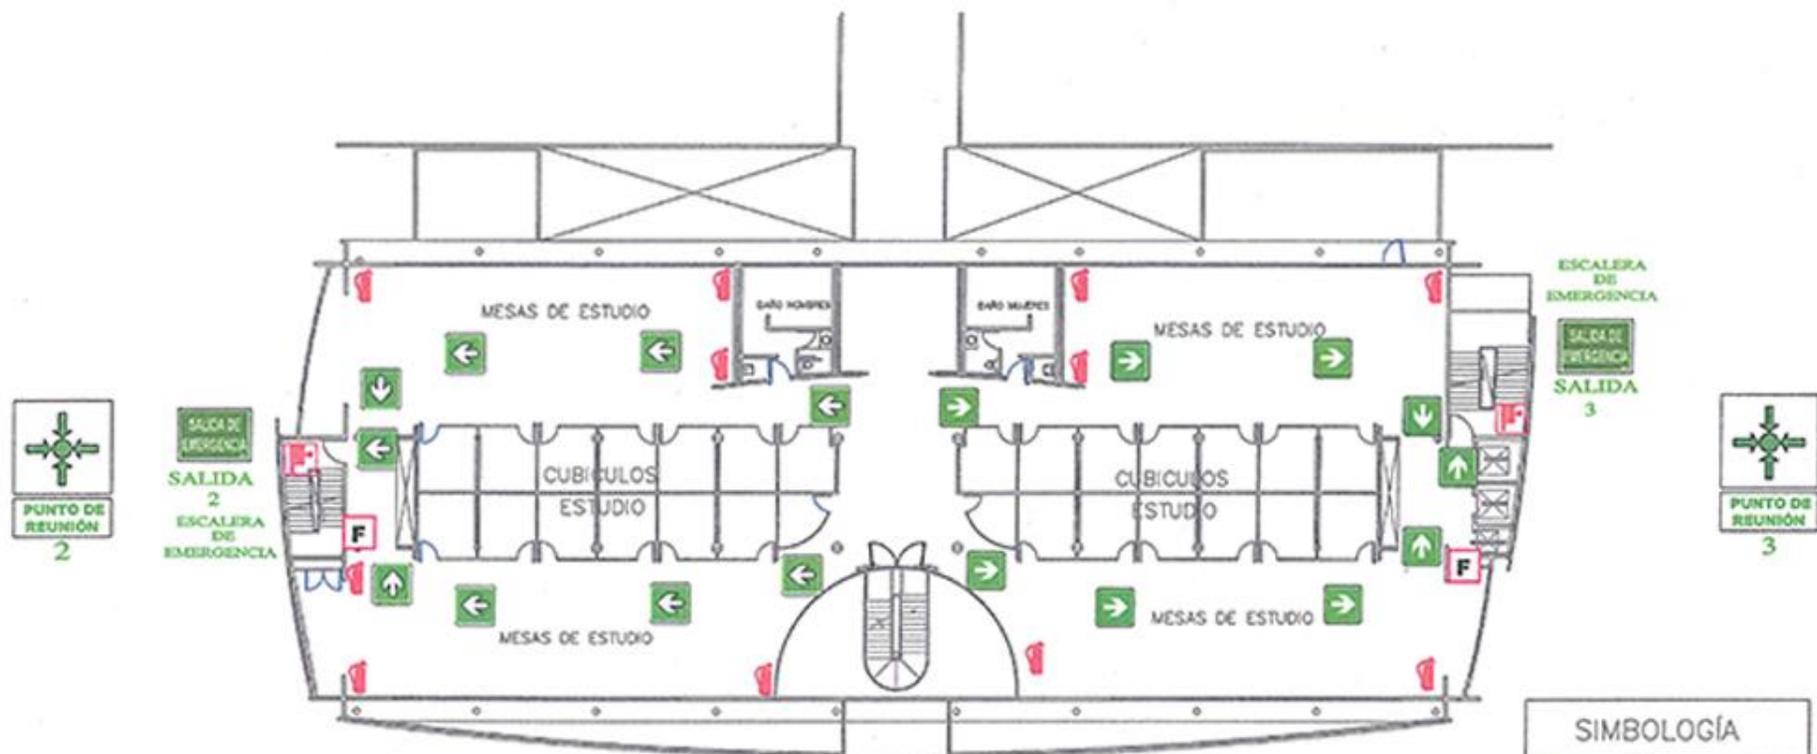


PLANTA TERCER NIVEL

EDIFICIO 1 Y 2 - Biblioteca Raúl Baillères

SIMBOLOGÍA	
	RUTA DE EVACUACIÓN
	SALIDA DE EMERGENCIA
	PUNTO DE REUNIÓN
	EXTINTOR
	HIDRANTE
	ESTACIÓN MANUAL DE INCENDIO

PROTECCIÓN CIVIL
RUTAS DE EVACUACIÓN, EXTINTORES Y PUNTOS DE REUNIÓN

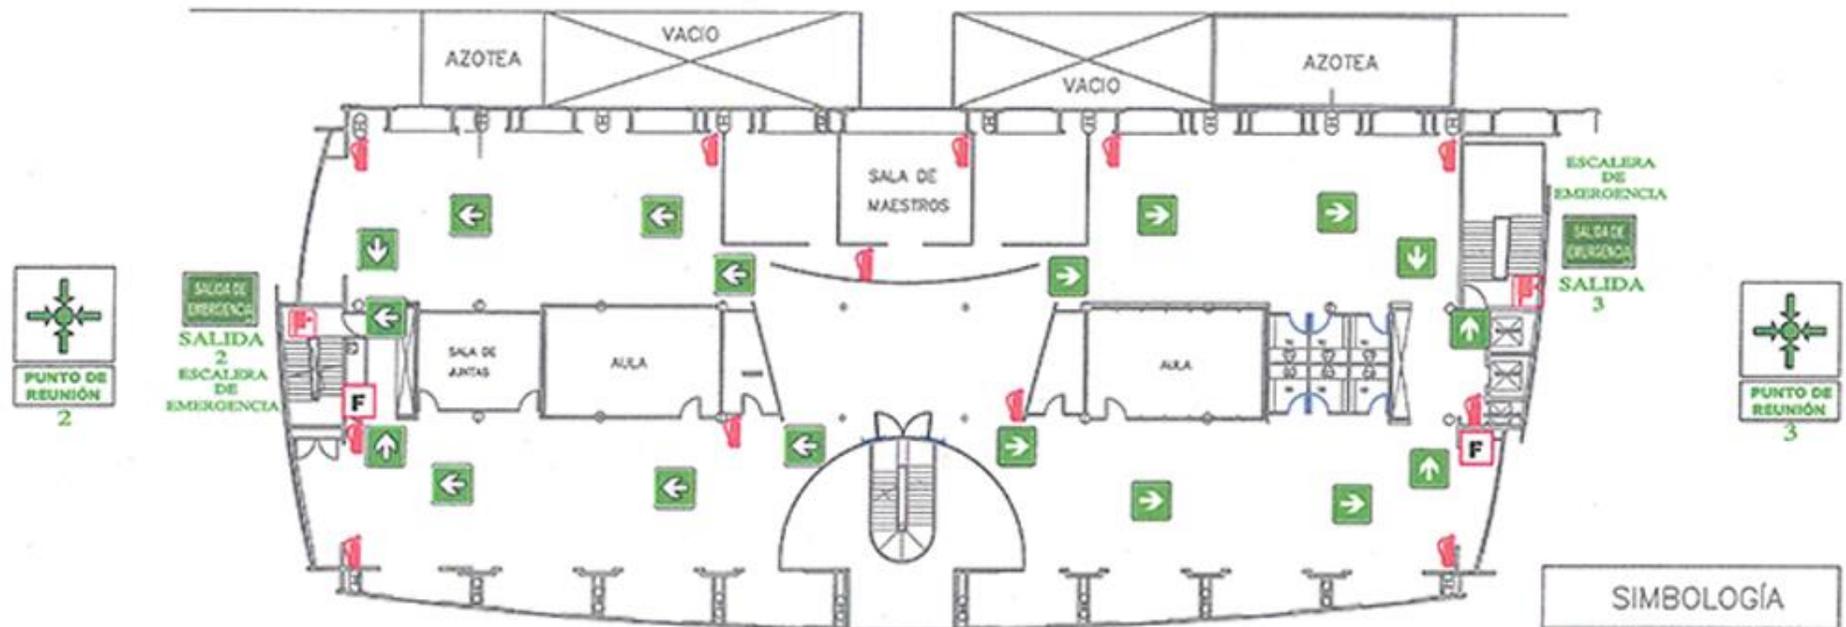


PLANTA SEGUNDO NIVEL

EDIFICIO 1 Y 2 - Biblioteca Raúl Baillères

SIMBOLOGÍA	
	RUTA DE EVACUACIÓN
	SALIDA DE EMERGENCIA
	PUNTO DE REUNIÓN
	EXTINTOR
	HIDRANTE
	ESTACIÓN MANUAL DE INCENDIO

PROTECCIÓN CIVIL
RUTAS DE EVACUACIÓN, EXTINTORES Y PUNTOS DE REUNIÓN

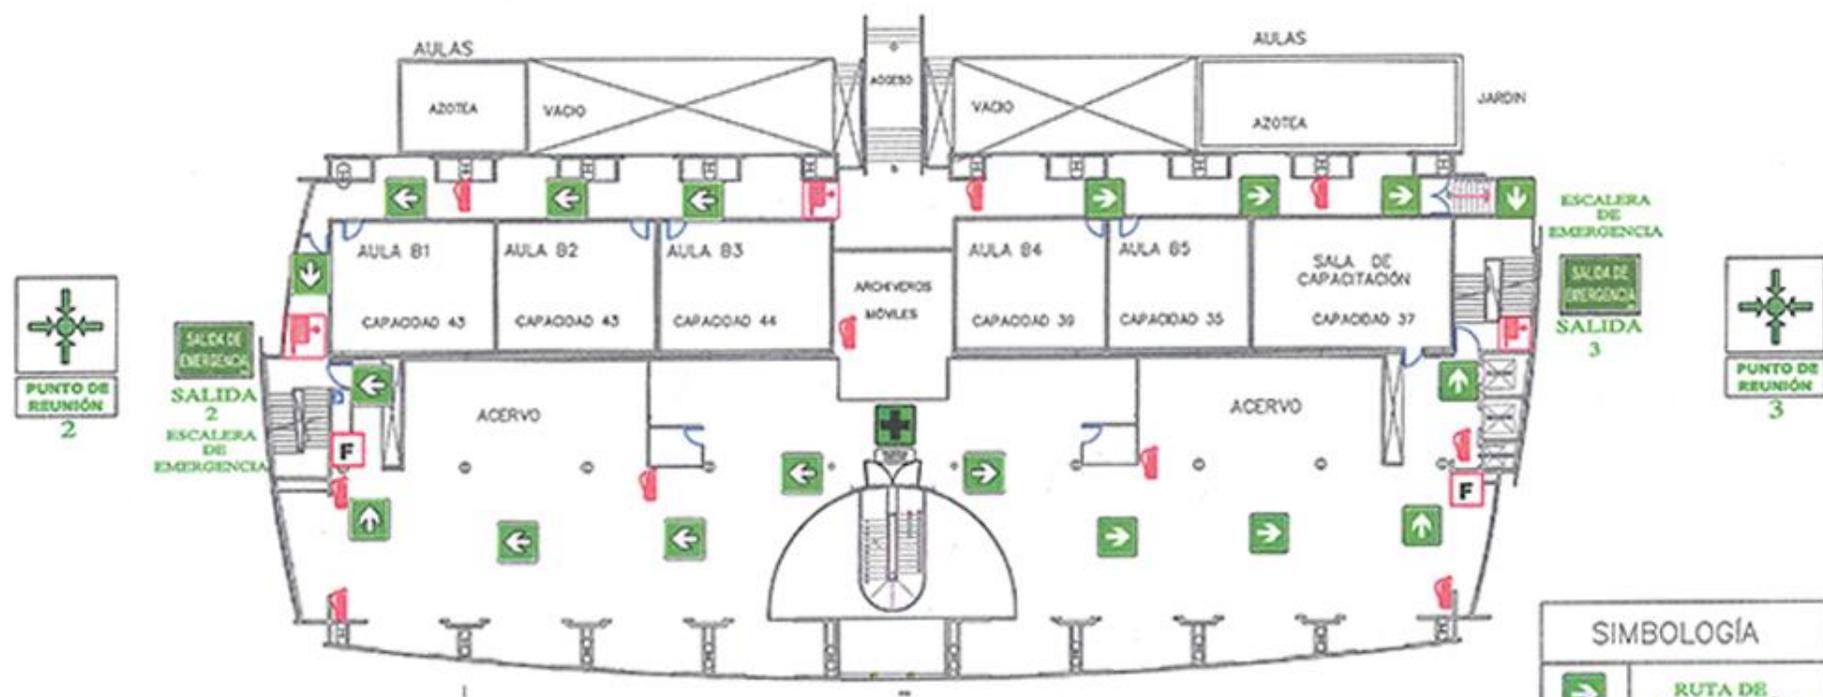

PLANTA PRIMER NIVEL

EDIFICIO 1 Y 2 - Biblioteca Raúl Baillères

SIMBOLOGÍA	
	RUTA DE EVACUACIÓN
	SALIDA DE EMERGENCIA
	PUNTO DE REUNIÓN
	EXTINTOR
	HIDRANTE
	BOTIQUÍN PRIMEROS AUXILIOS
	ESTACIÓN MANUAL DE INCENDIO


PROTECCIÓN CIVIL

RUTAS DE EVACUACIÓN, EXTINTORES Y PUNTOS DE REUNIÓN



PROTECCIÓN CIVIL

RUTAS DE EVACUACIÓN, EXTINTORES Y PUNTOS DE REUNIÓN

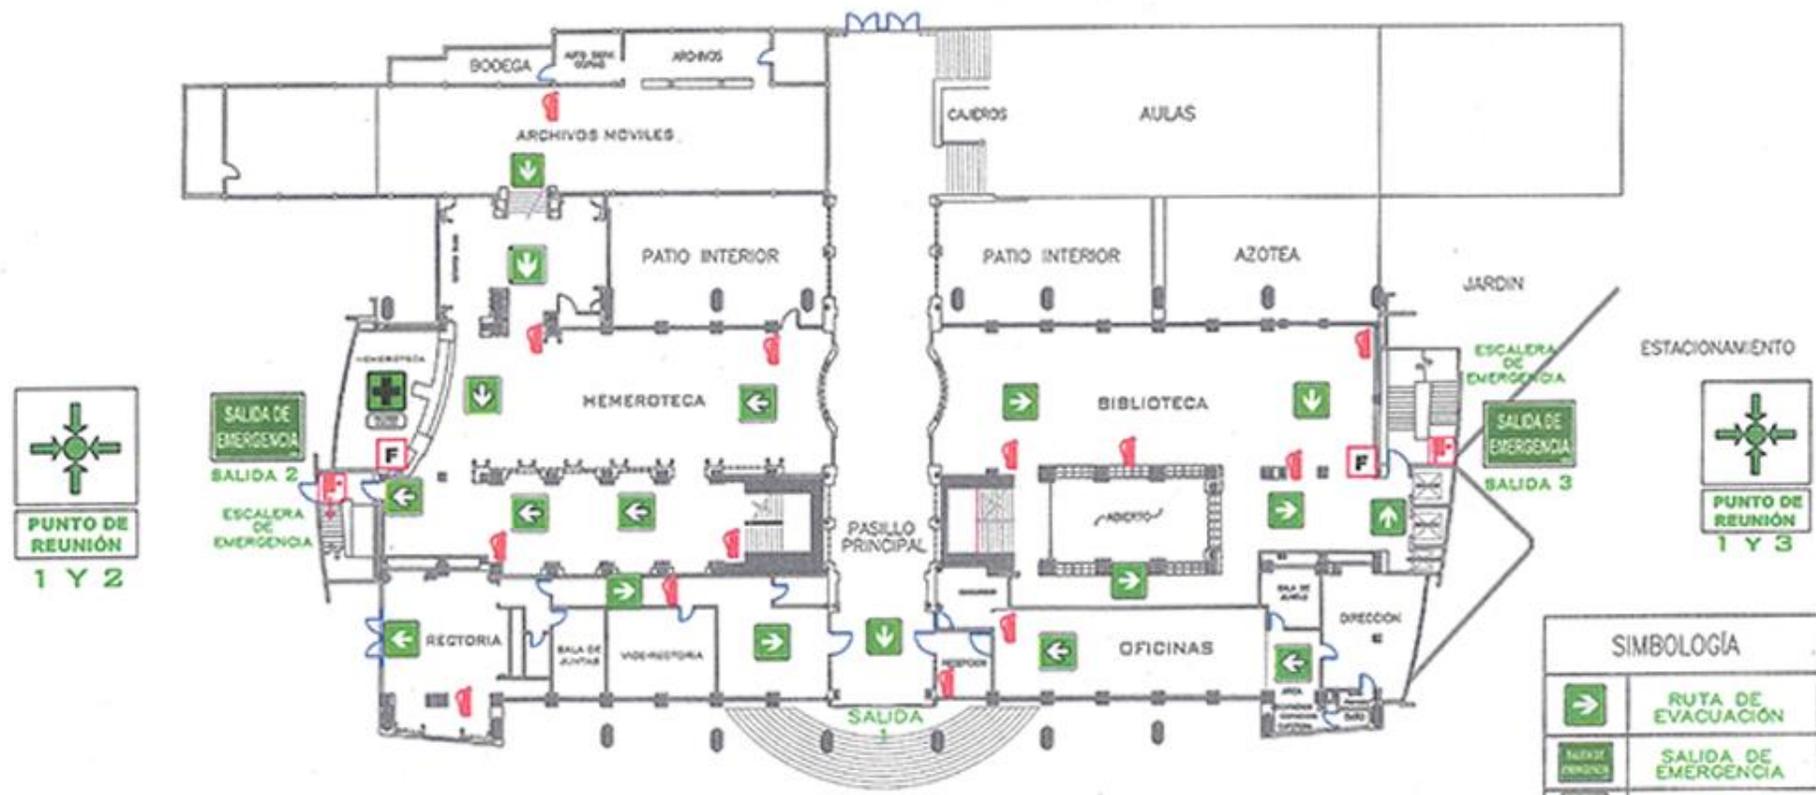

NIVEL PLANTA BAJA

EDIFICIO 1 Y 2 - Biblioteca Raúl Baillères

SIMBOLOGÍA	
	RUTA DE EVACUACIÓN
	SALIDA DE EMERGENCIA
	PUNTO DE REUNIÓN
	EXTINTOR
	HIDRANTE
	BOTIQUÍN PRIMEROS AUXILIOS
	ESTACIÓN MANUAL DE INCENDIO

